


LEGENDE	
	Platines en grès
	Platines en grès avec joint engazonné
	Asphalte jaune, granulats gros
	Béton légèrement lavé
	Dolomie
	Cheminement de parc: béton fortement lavé coulé en place
	Zone verte
	Mur
	Plantation
	Asphalte
	Pavés en pierre bleue (raccordement à la situation existante)
	Pavés en béton (raccordement à la situation existante)
	Pavés en terre cuite gris foncé (raccordement à la situation existante)
	Construction existante
	Parcelle constructible
	Dalles gazon, remplissage de dolomie
	Paroi de fondation projet BESIX
	Zone constructible PRAS cité-Sud, provisoirement aménagée en tant que parc
	Limites communales
	Limites de la voirie
	Proposition de clôture (à récupérer) Limites imaginaires de la zone cyclable, entièrement intégrée dans la zone mixte piétons - cyclistes
	Limites de propriété BESIX emprise sur terrain privé
	Périmètre zone de projet demande de PU - 2010
	Périmètre adapté art. 191
	Demande de permis d'urbanisme modificatif
	Zone de réservation souterraine pour les aménagements techniques du pont
	Arbre existant
	Nouvel arbre
	différence de niveau du nouveau niveau par rapport au niveau existant
	Eléments d'éclairage
	Eléments d'assise - de jeu
	Banc
	Fontaine
	Poteaux anti-stationnement
	Poteau amovible
	Poteau escamotable
	Closure
	Station vélos à louer
	Entourage des pavillons en pierre bleue

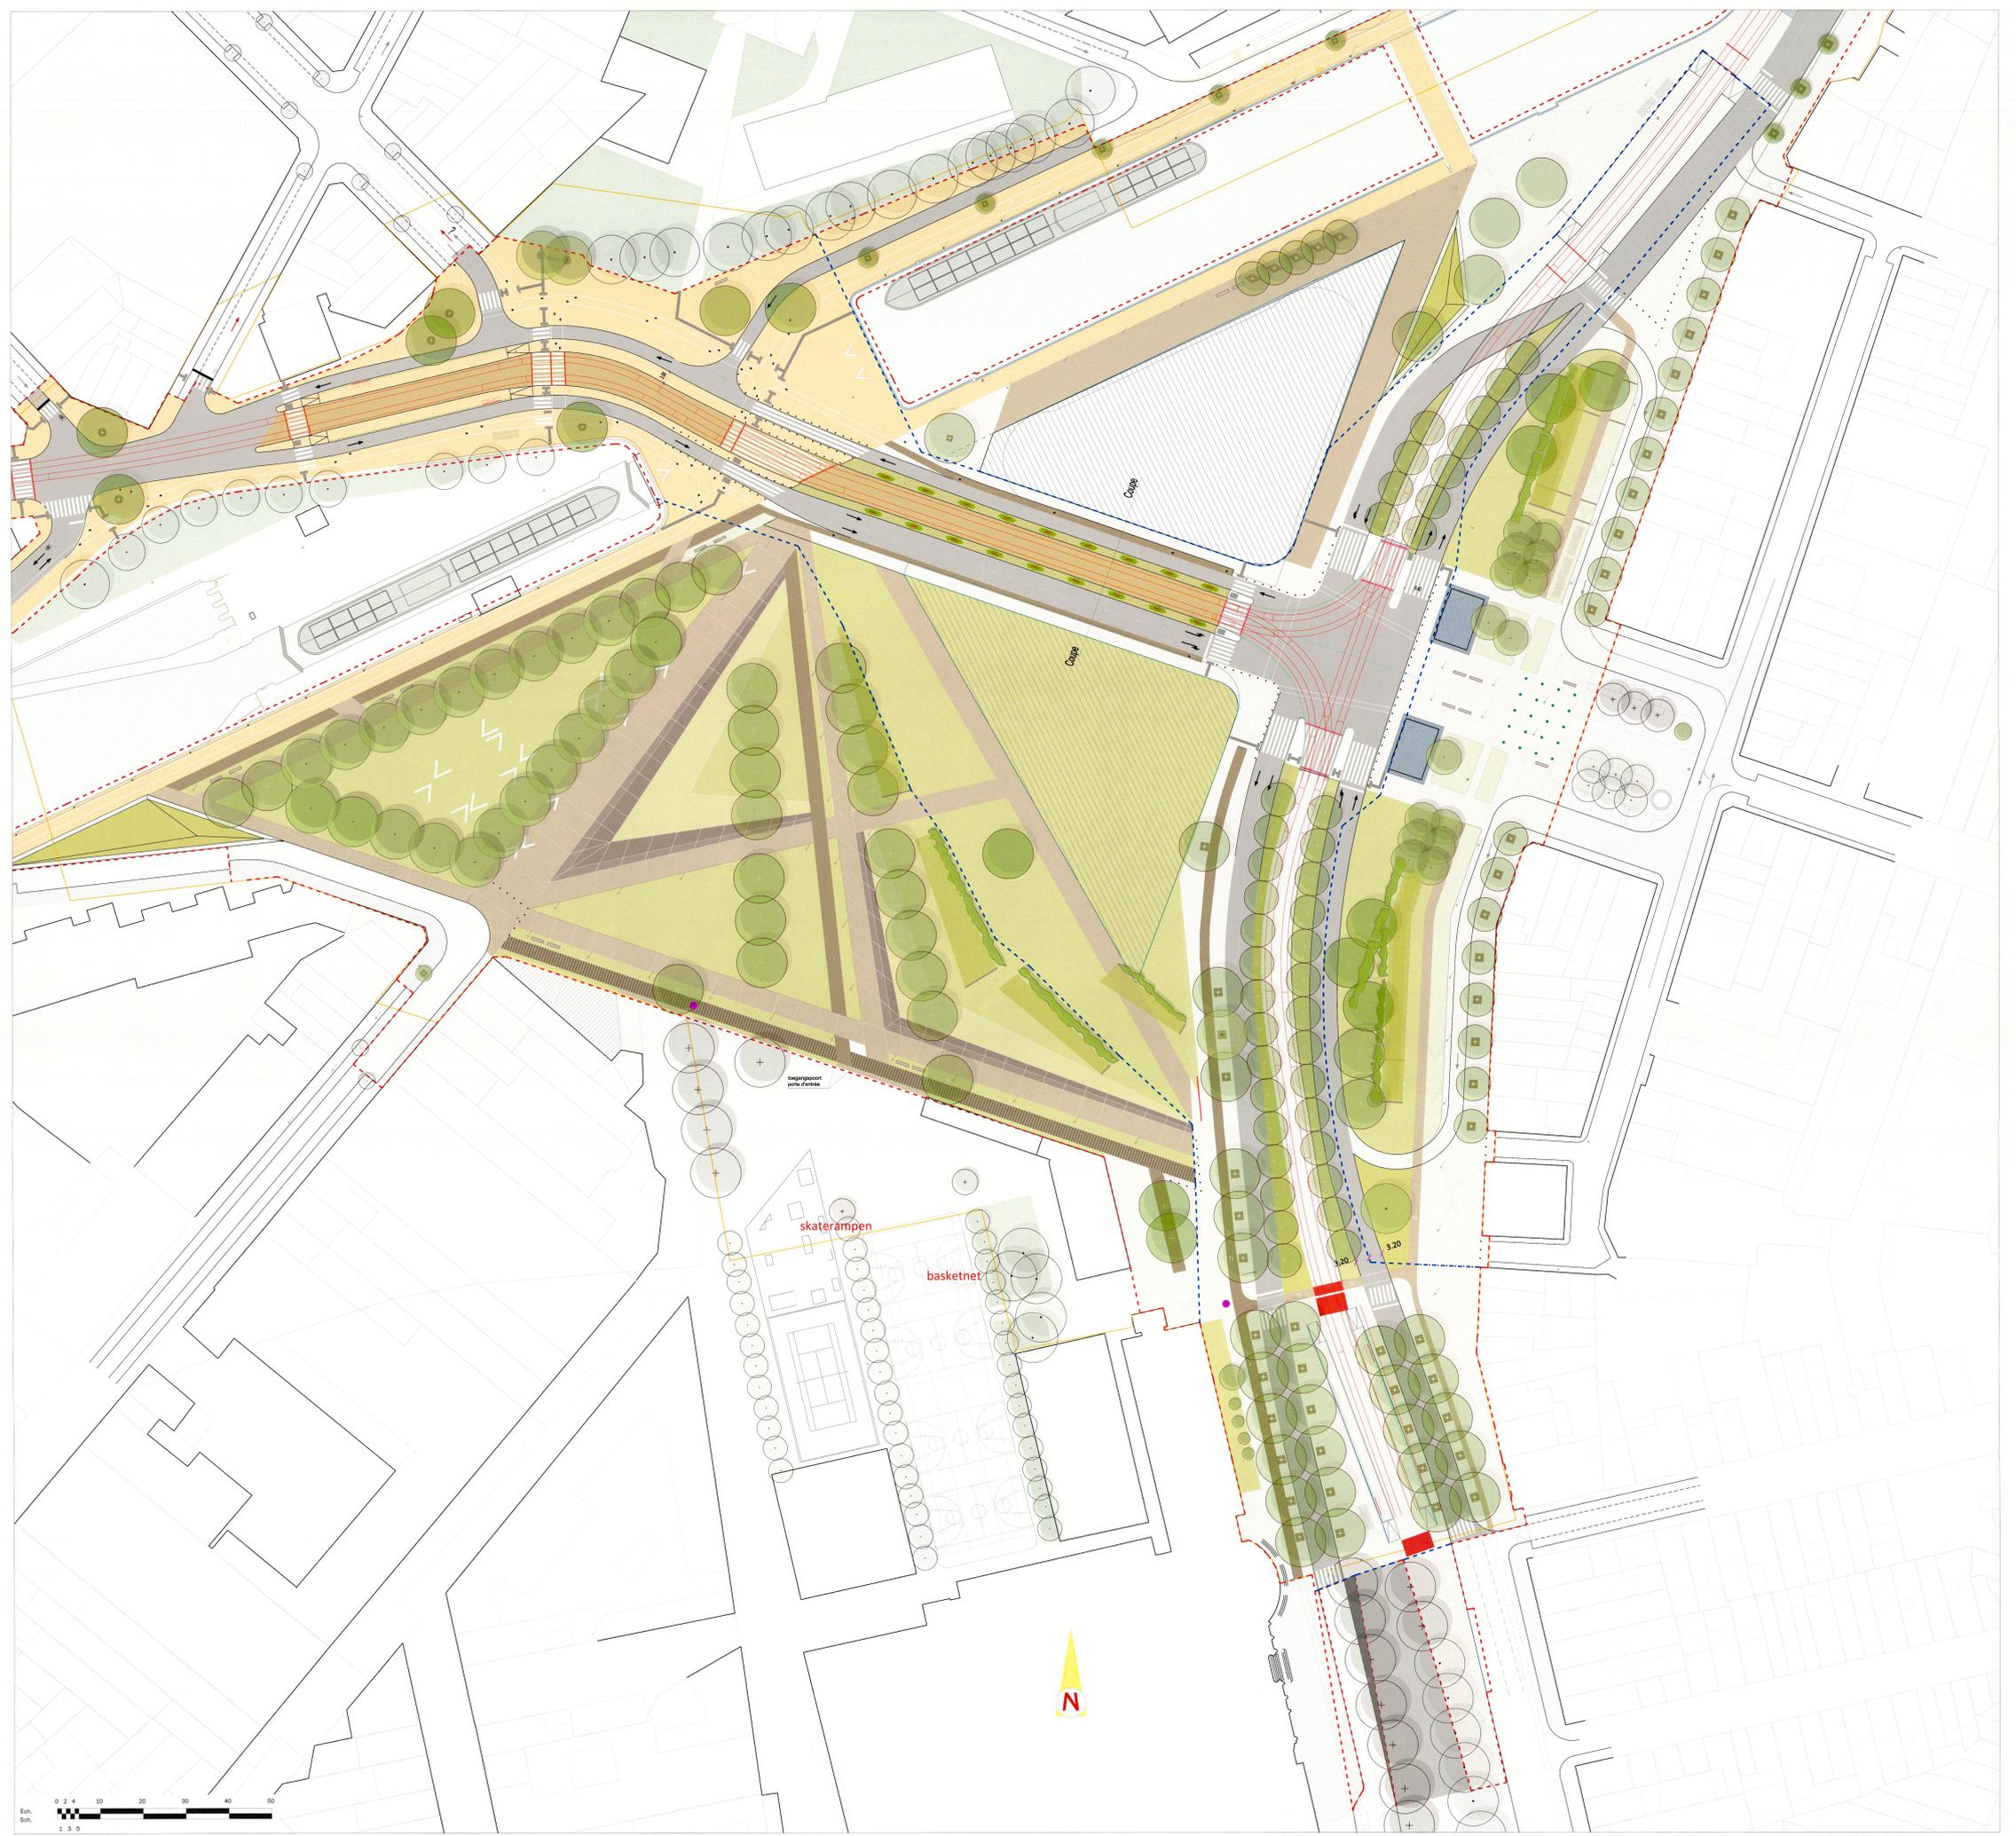

DIRECTION DES PROJETS ET TRAVAUX D'AMENAGEMENT DES VOIRIES	
DIRECTIE PROJECTEN EN WERKEN IN ZAKE WEGINRICHTINGEN	
Dessiné par / Getekend door: ETB - MEVS 18/12/2014	B. 7077
Présenté par le chef de projet municipal / Geplaatst door de projectleider: PINTO 19-12-2014	N° Classement / Klassement N°:
Permis d'urbanisme / Stedenbouwkundige toelating: H.D. PINTO	Echelle / Schaal: 1/200
Commune / Gemeente: COMMUNE DE MOLENBEEK VILLE DE BRUXELLES	Gemeente / Stad: GEMEENTE MOLENBEEK STAD BRUSSEL
Demande de Permis modificatif: Porte de Ninove	Aanvraag tot Stedenbouwkundige wijzigingsvergunning: Ninoofsepoort
VUE EN PLAN	PLANZICHT

